


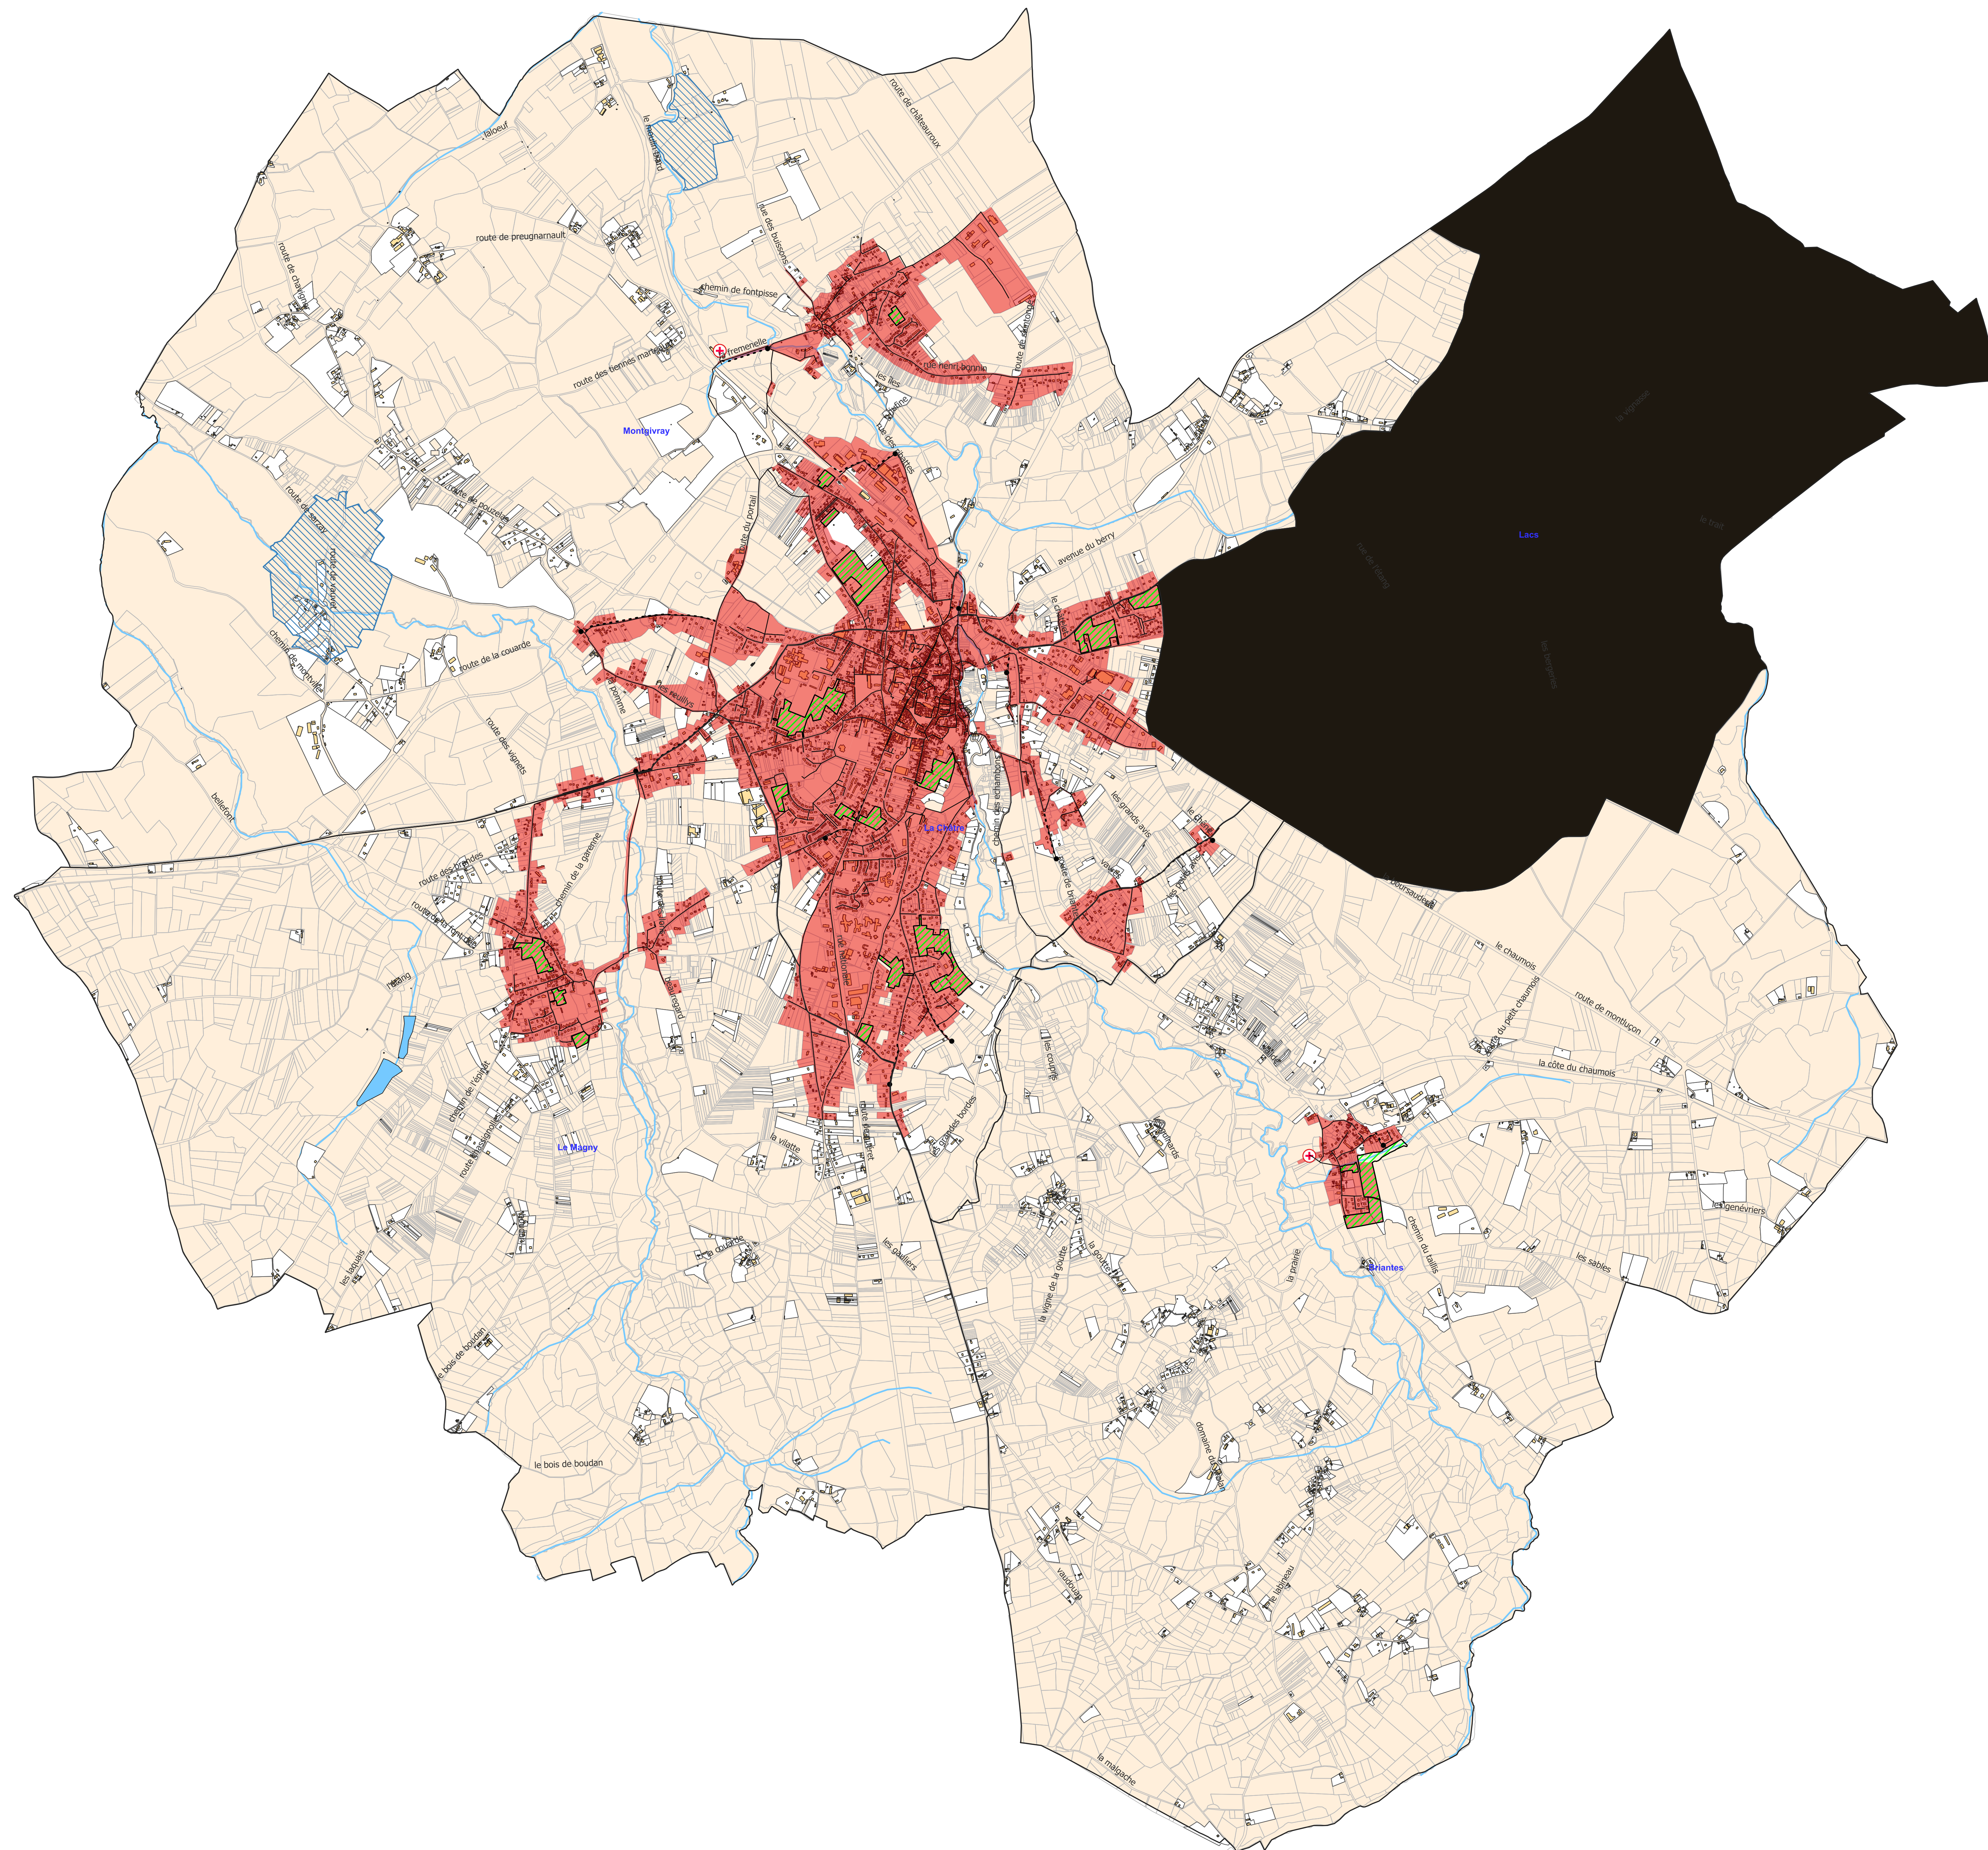
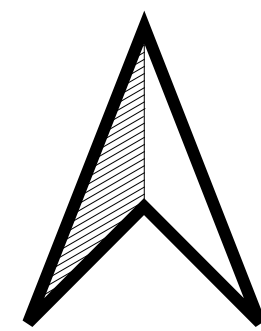
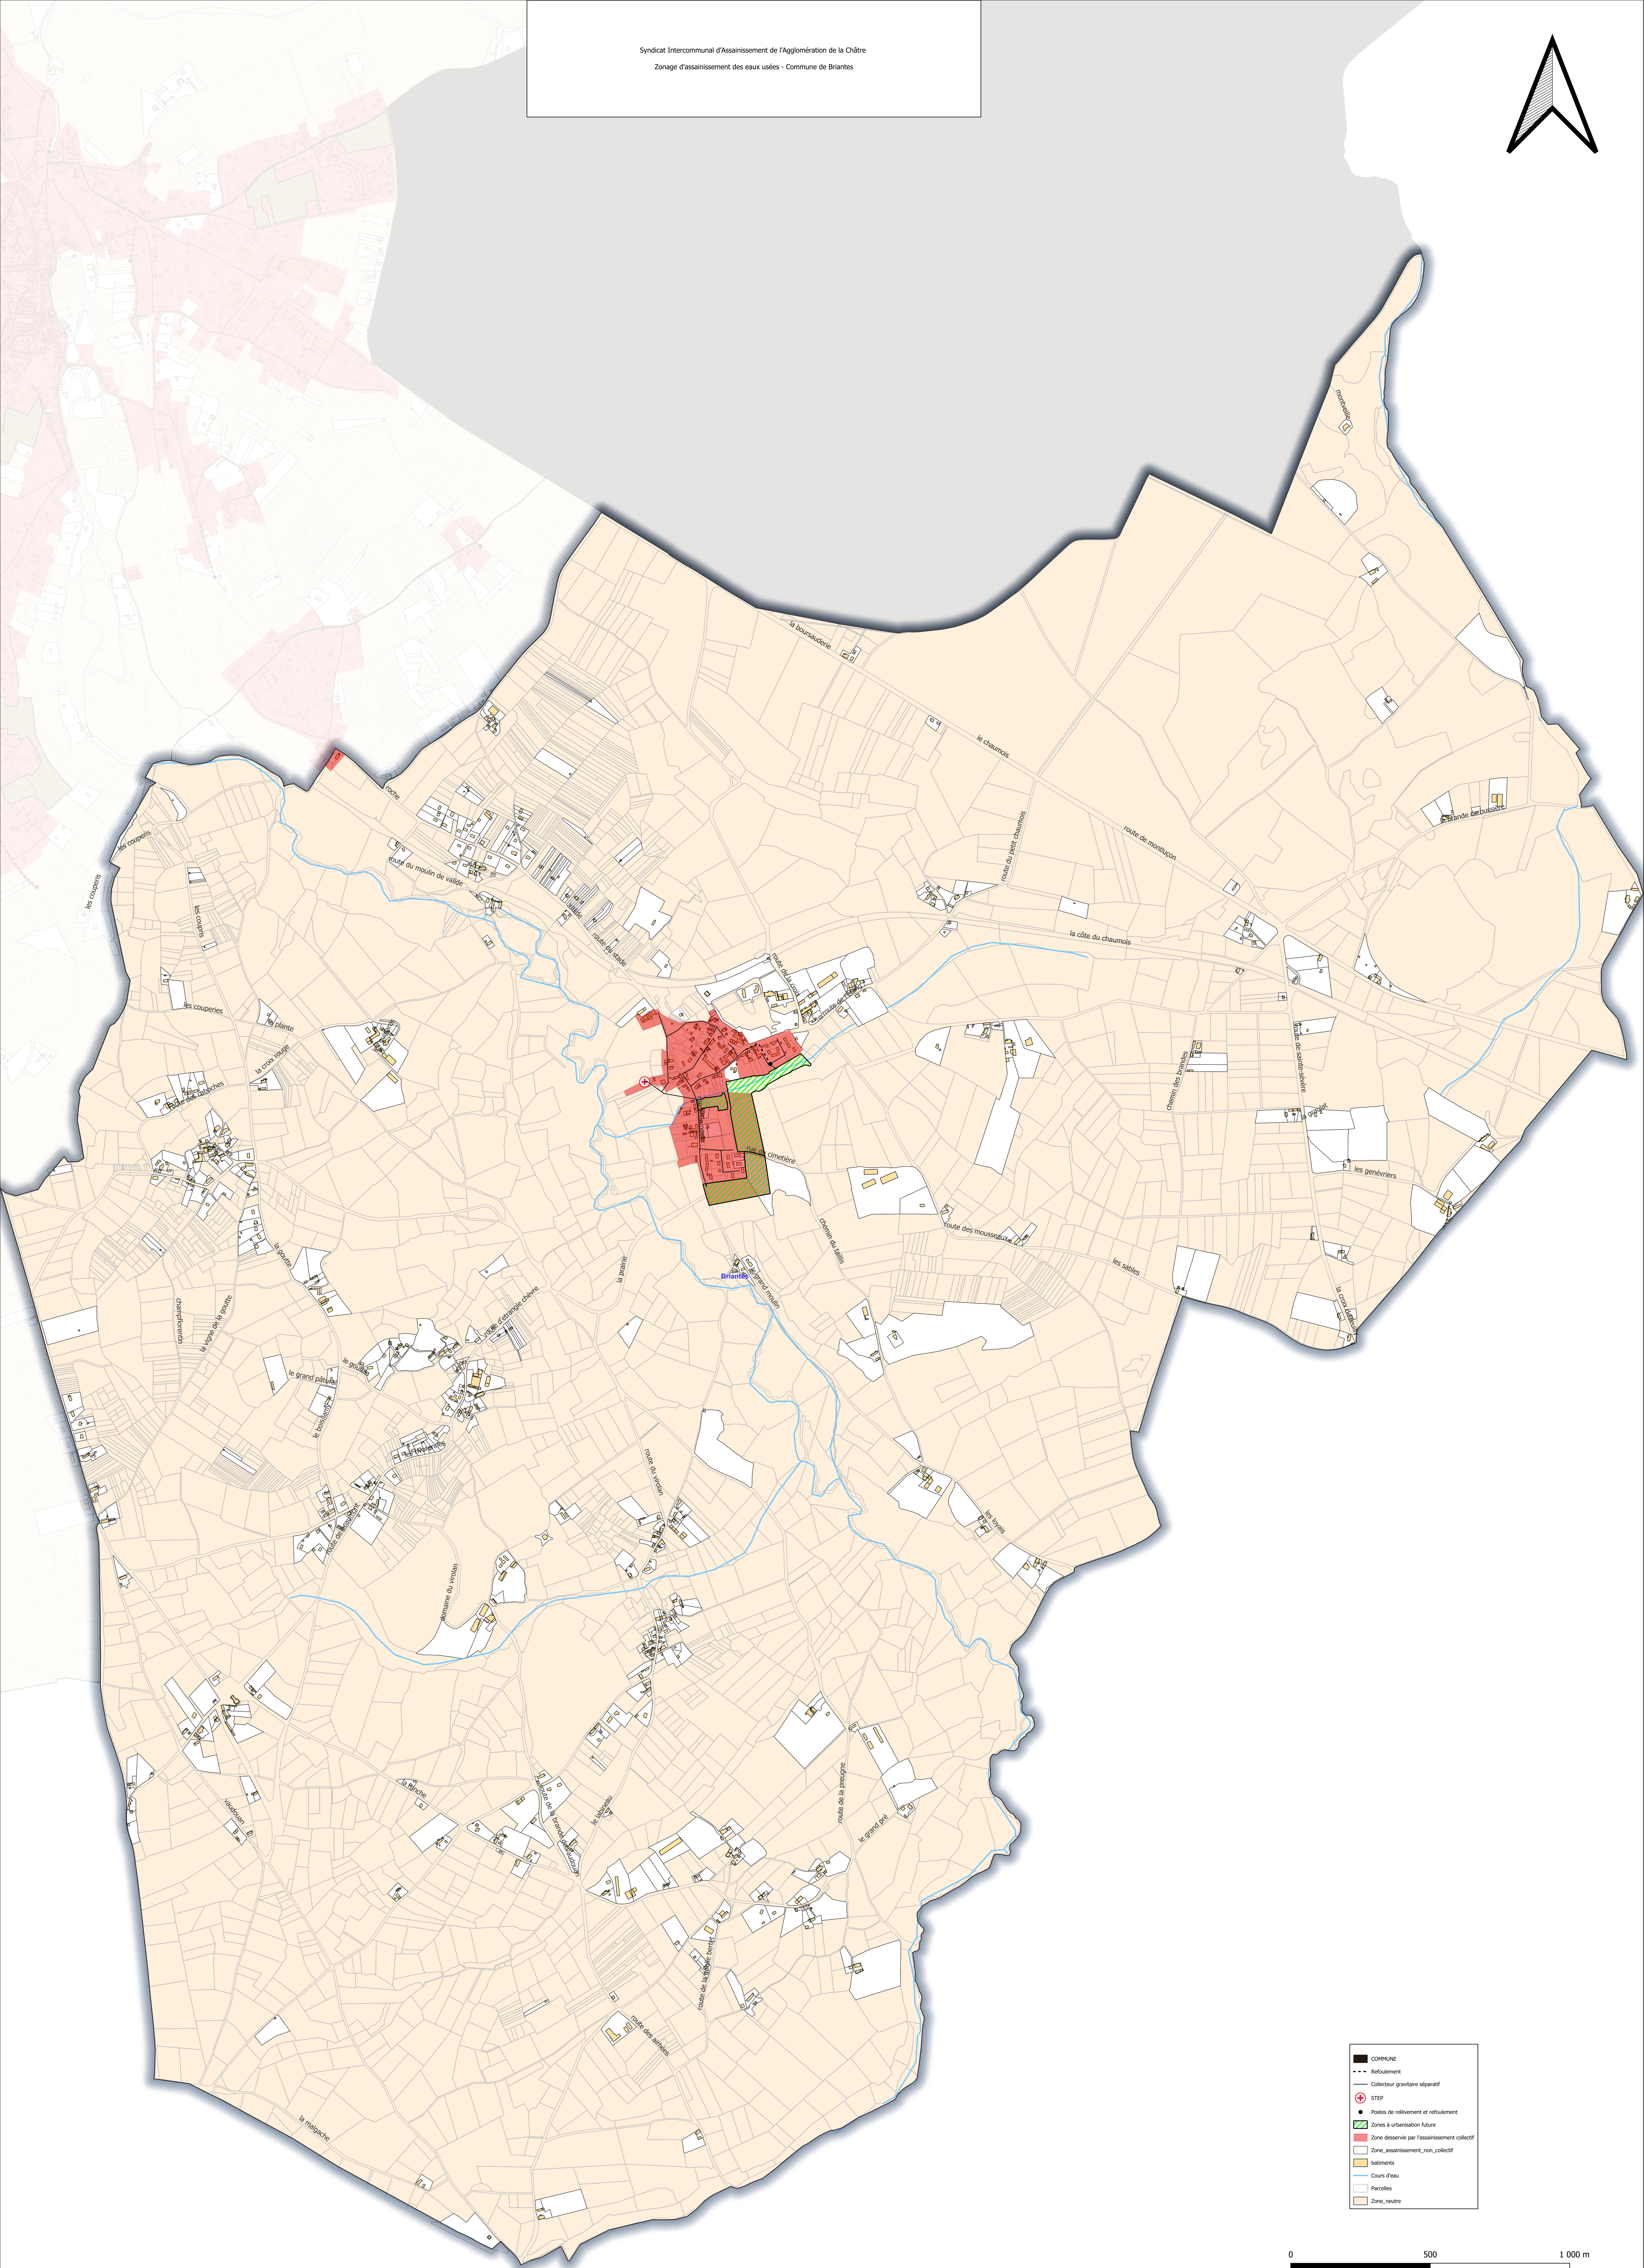


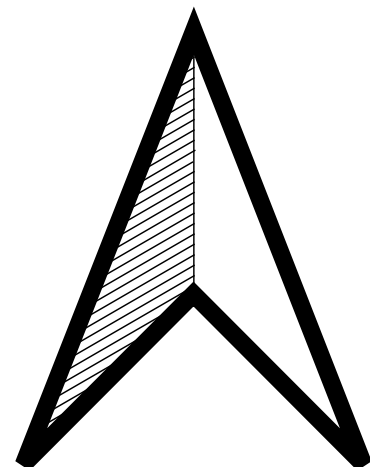



- Commune Les Lacs (partie non raccordée)
- PPR
- CANALISATION_BU
- Relevement
- Collecteur gravitaire séparatif
- STEP
- Postes de relevement et refoulement
- Zones à urbanisation future
- Zones desservies par l'assainissement collectif
- batiments
- Zone_assainissement_non_collectif
- Plan d'eau
- Cours d'eau
- Parcelles
- zone_neutre


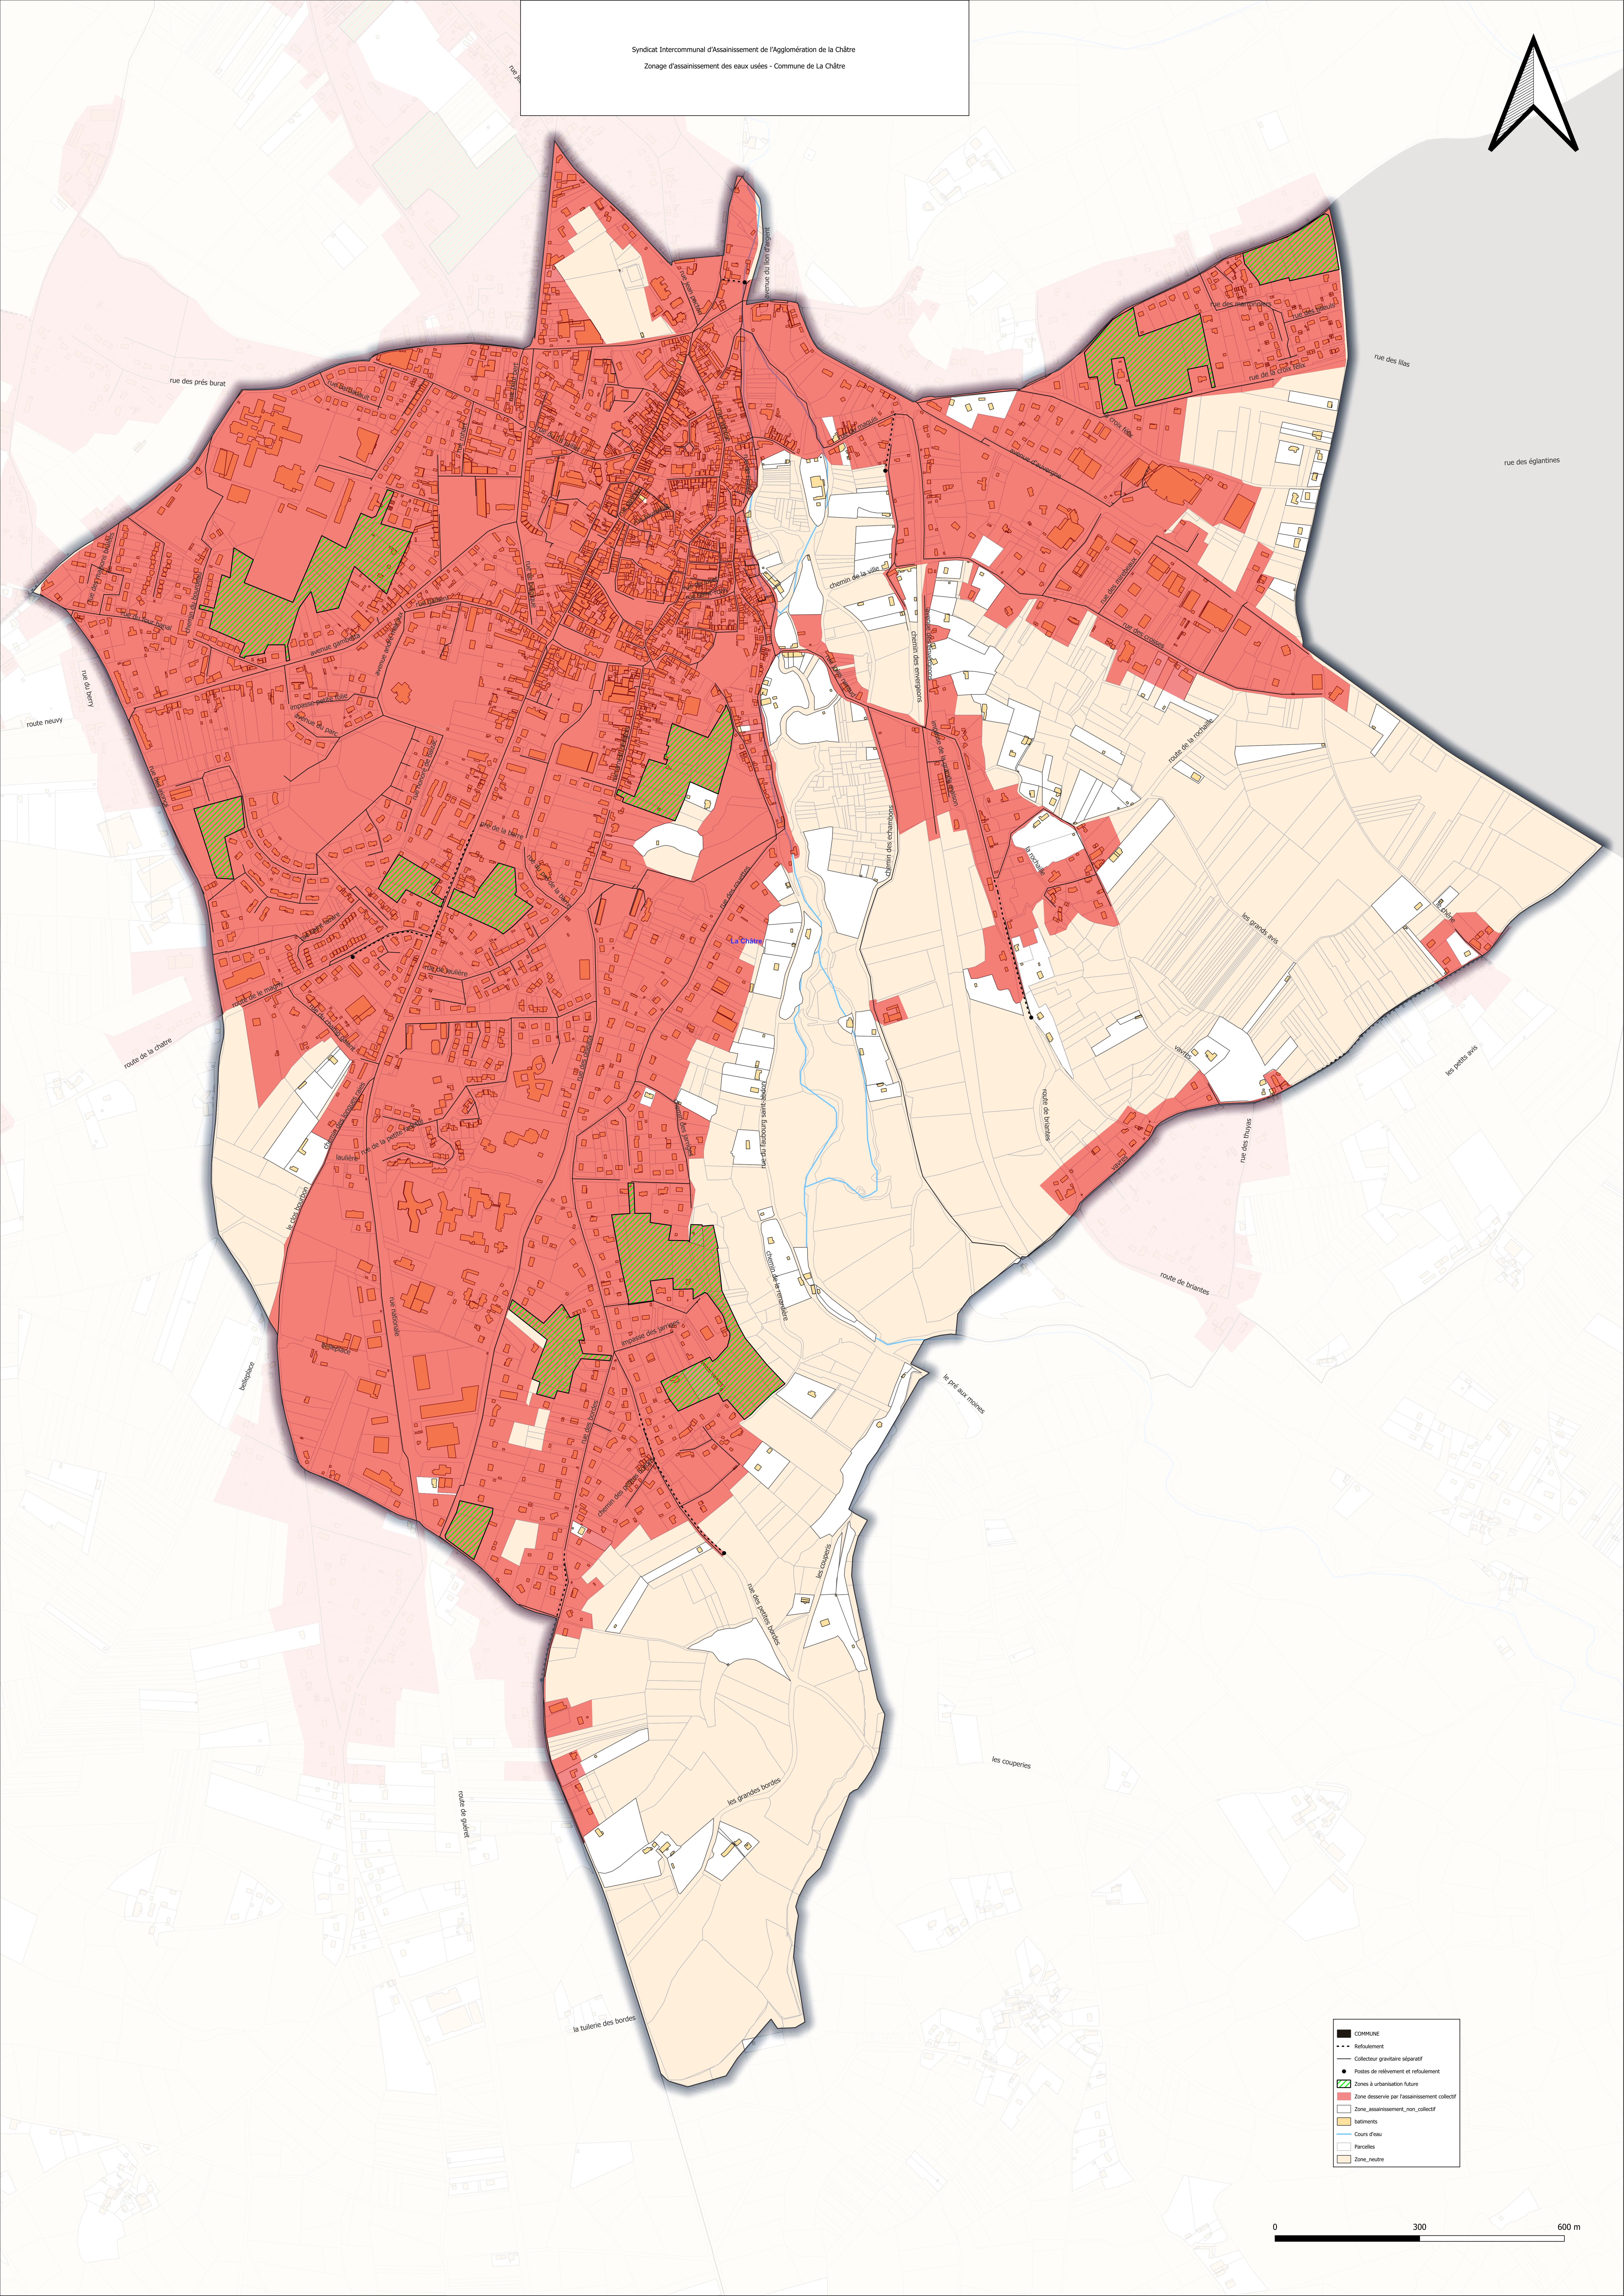


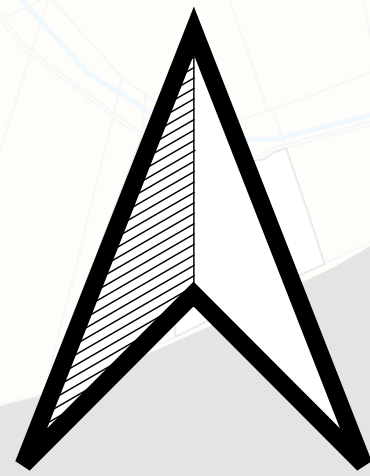

- COMMUNE
- - - Refoulement
- Collecteur gravitaire séparatif
- Postes de relèvement et refoulement
- Zones à urbanisation future
- Zone desservie par l'assainissement collectif
- Zone assainissement non collectif
- batiments
- Cours d'eau
- Parcelles
- Zone neutre

0 300 600 m

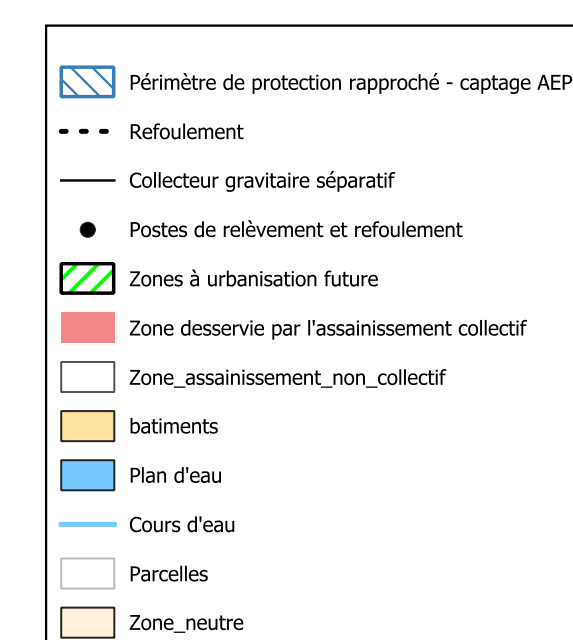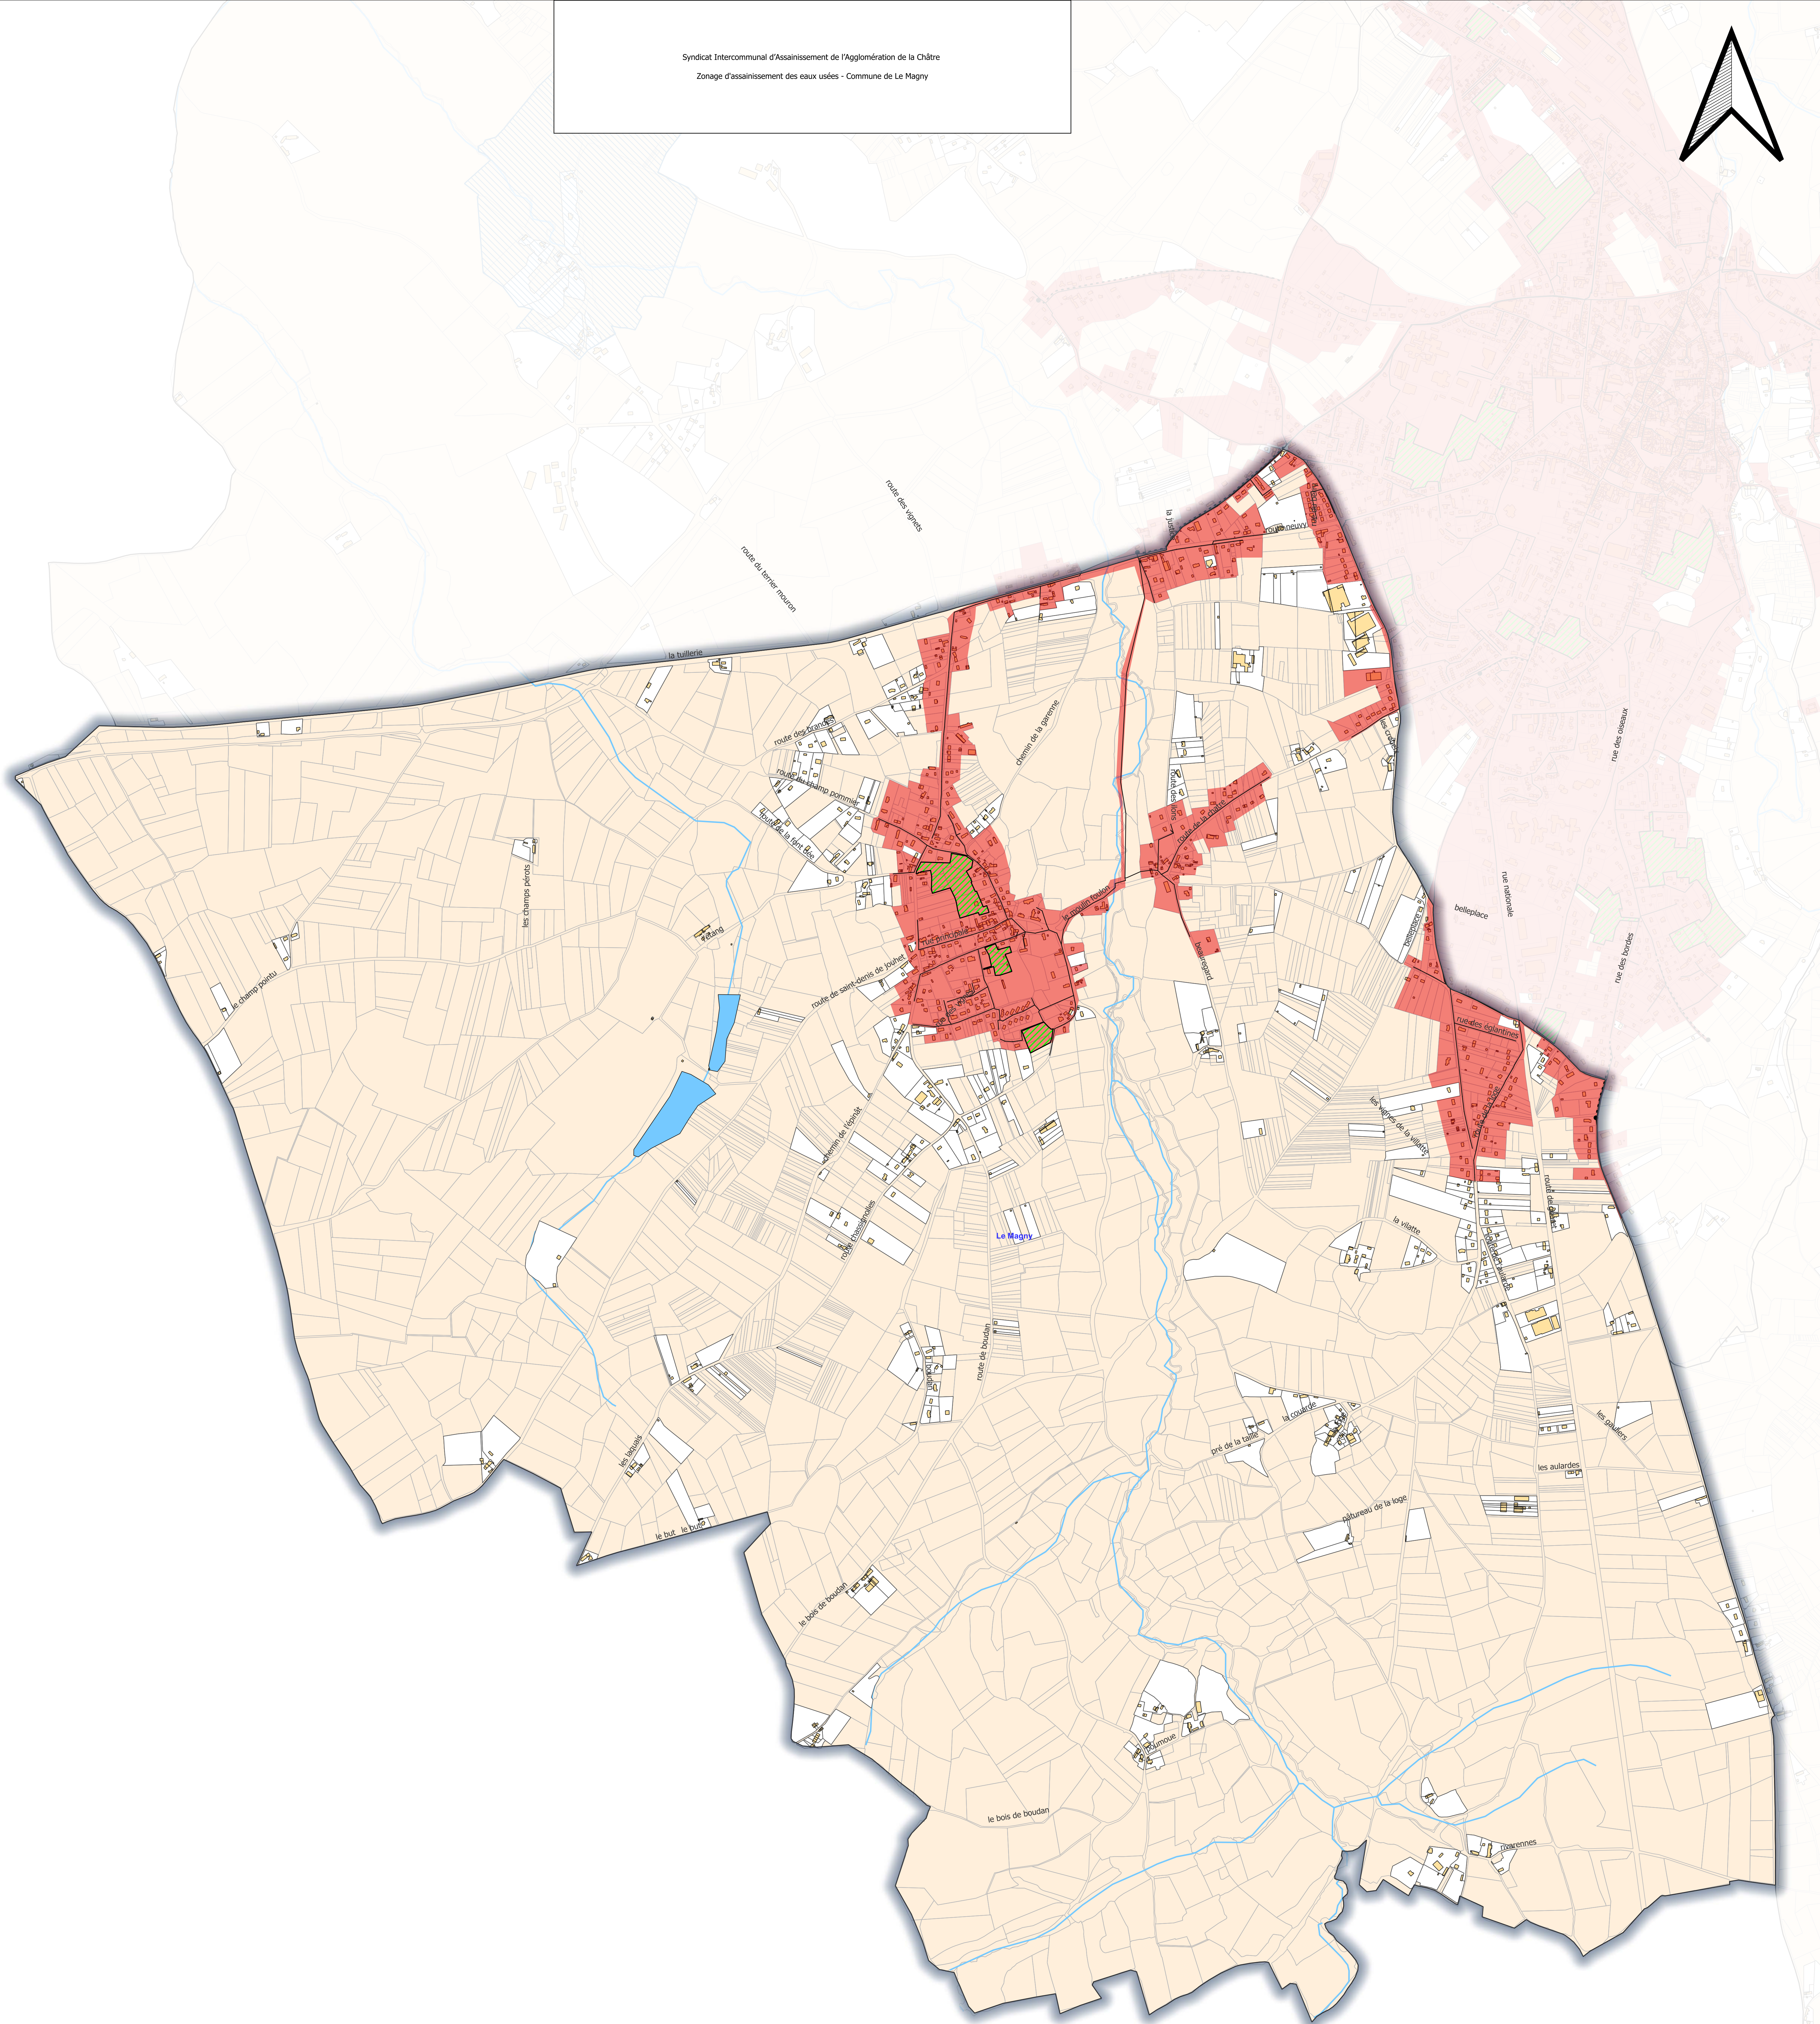

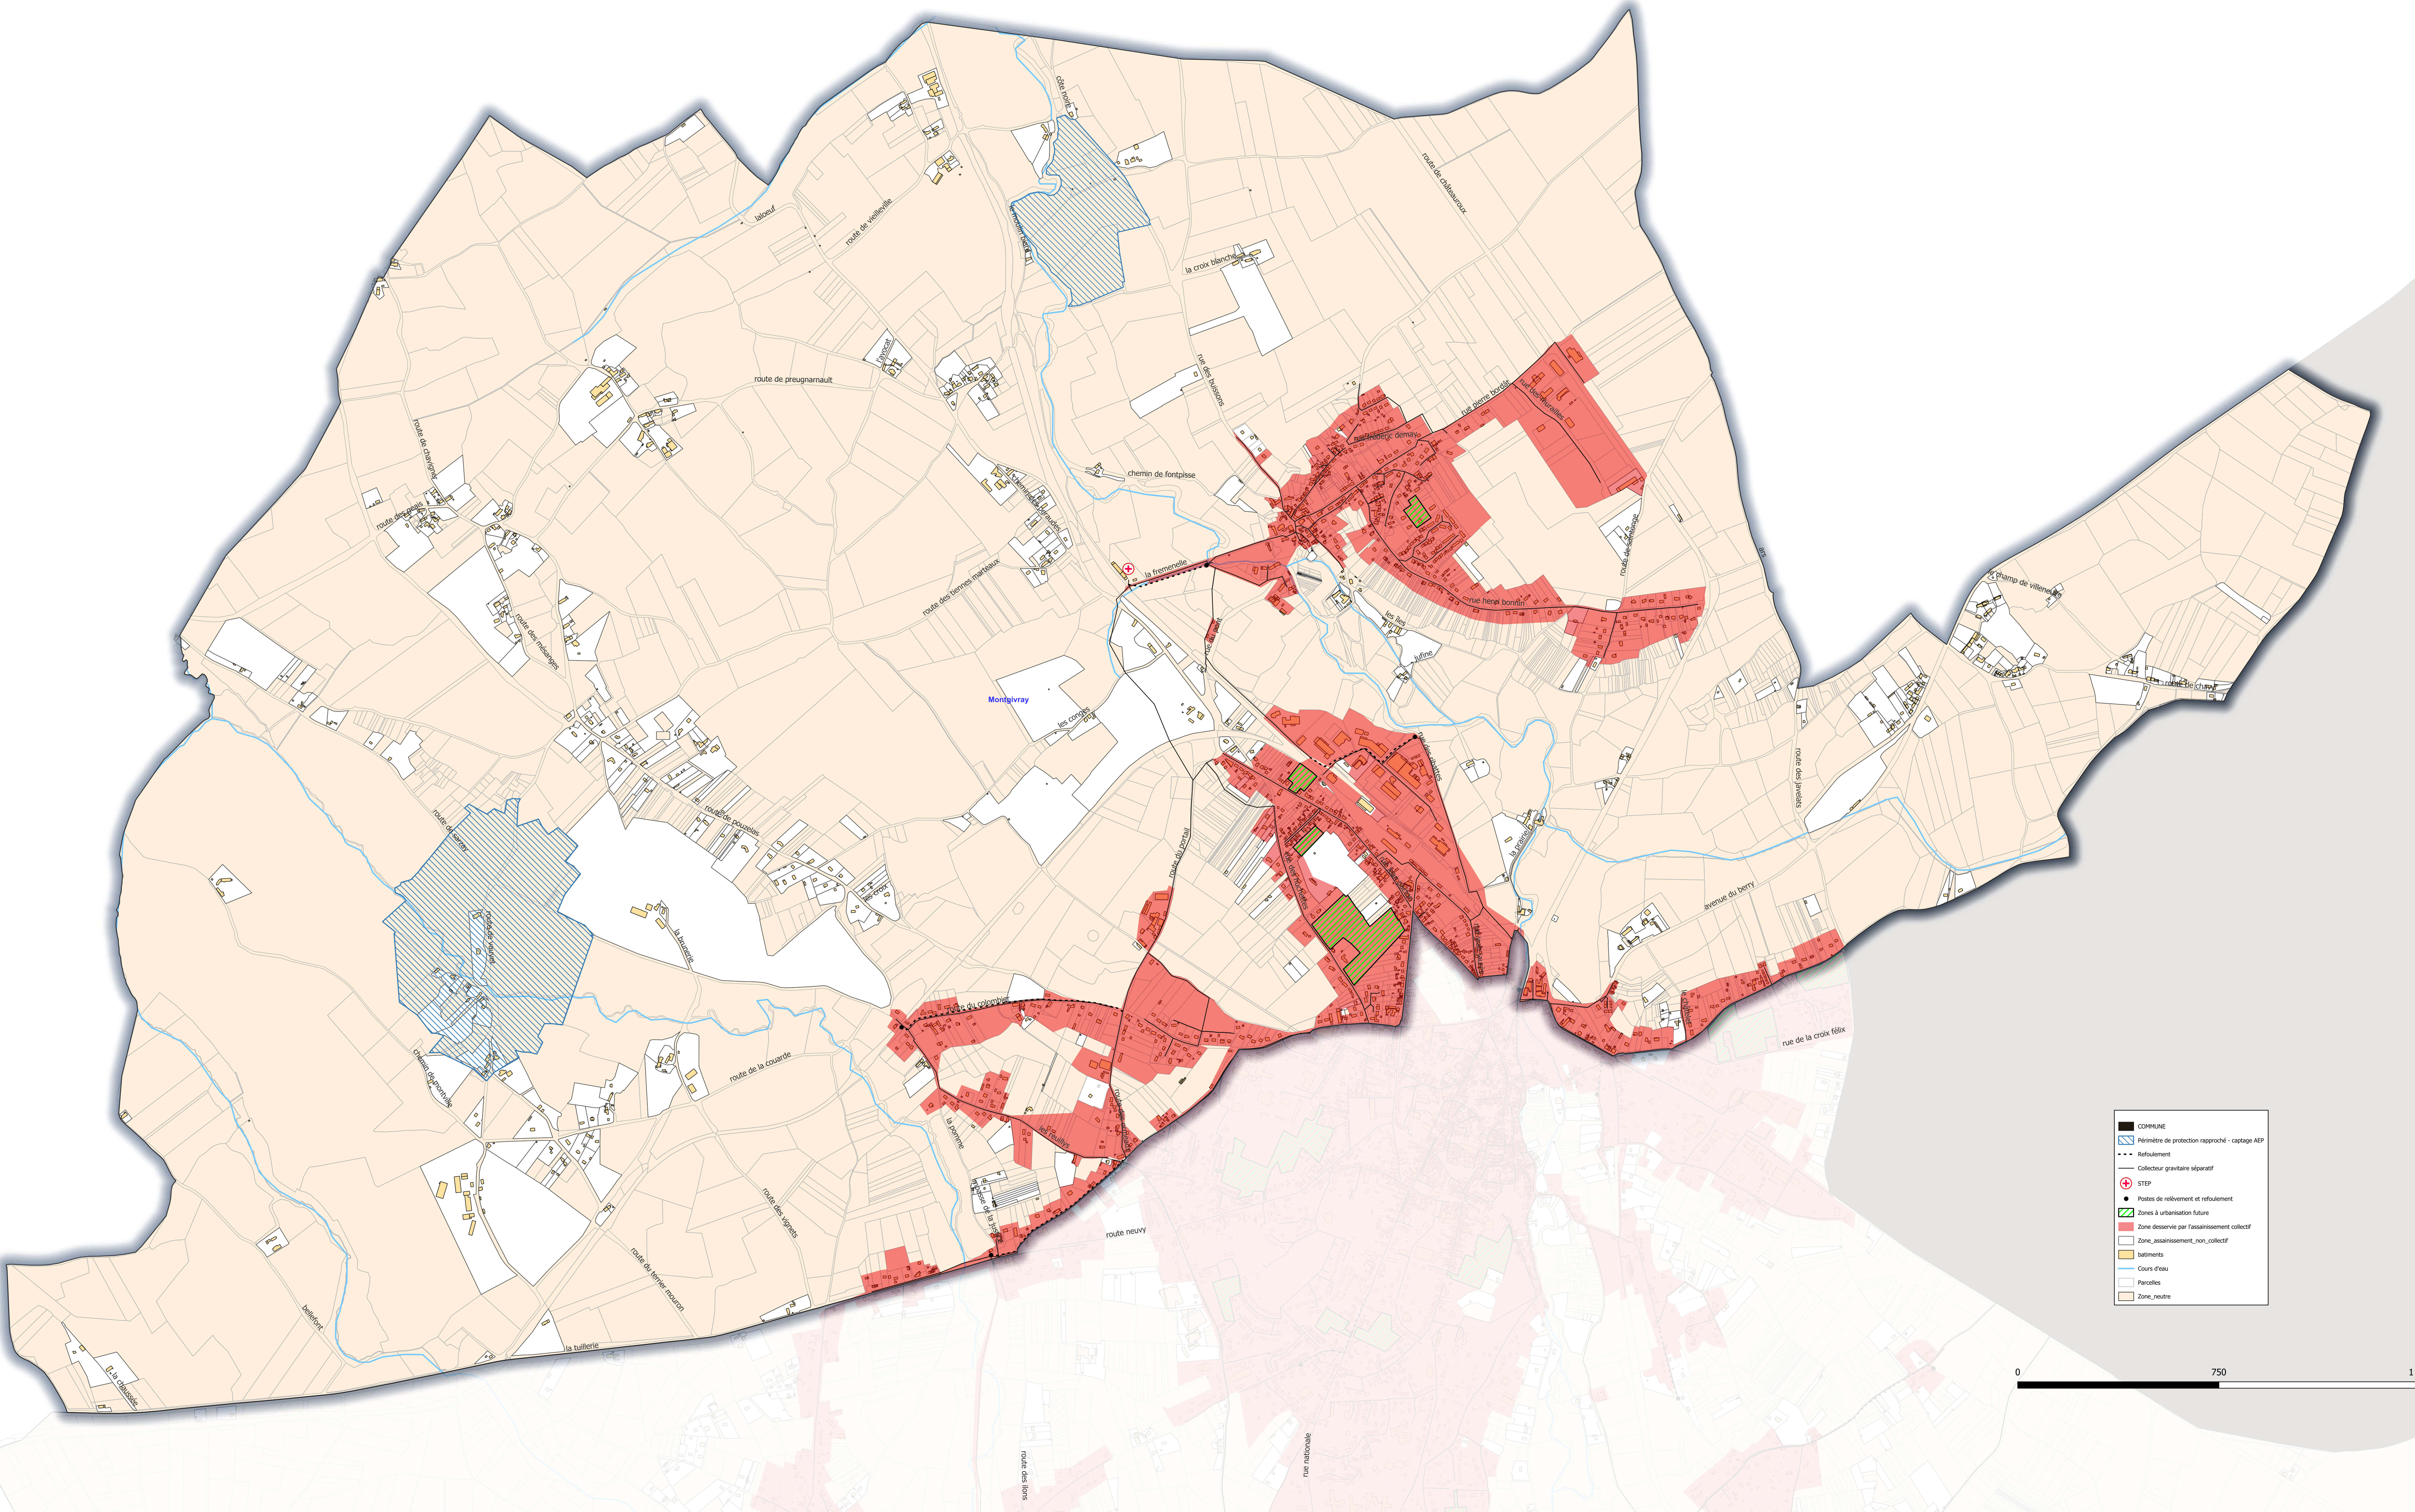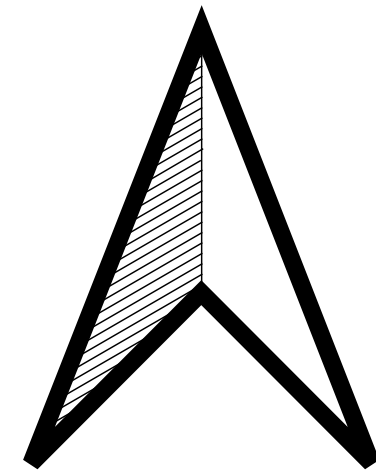


- COMMUNE
- ▨ Périmètre de protection rapproché - captage AEP
- Refoulement
- Collecteur gravitaire séparatif
- ⊕ STEP
- Postes de relèvement et refoulement
- ▨ Zones à urbanisation future
- Zone desservie par l'assainissement collectif
- Zone assainissement non collectif
- bâtiments
- Cours d'eau
- Parcelles
- Zone neutre

0 750 1 500 m



zone industrielle la preastes

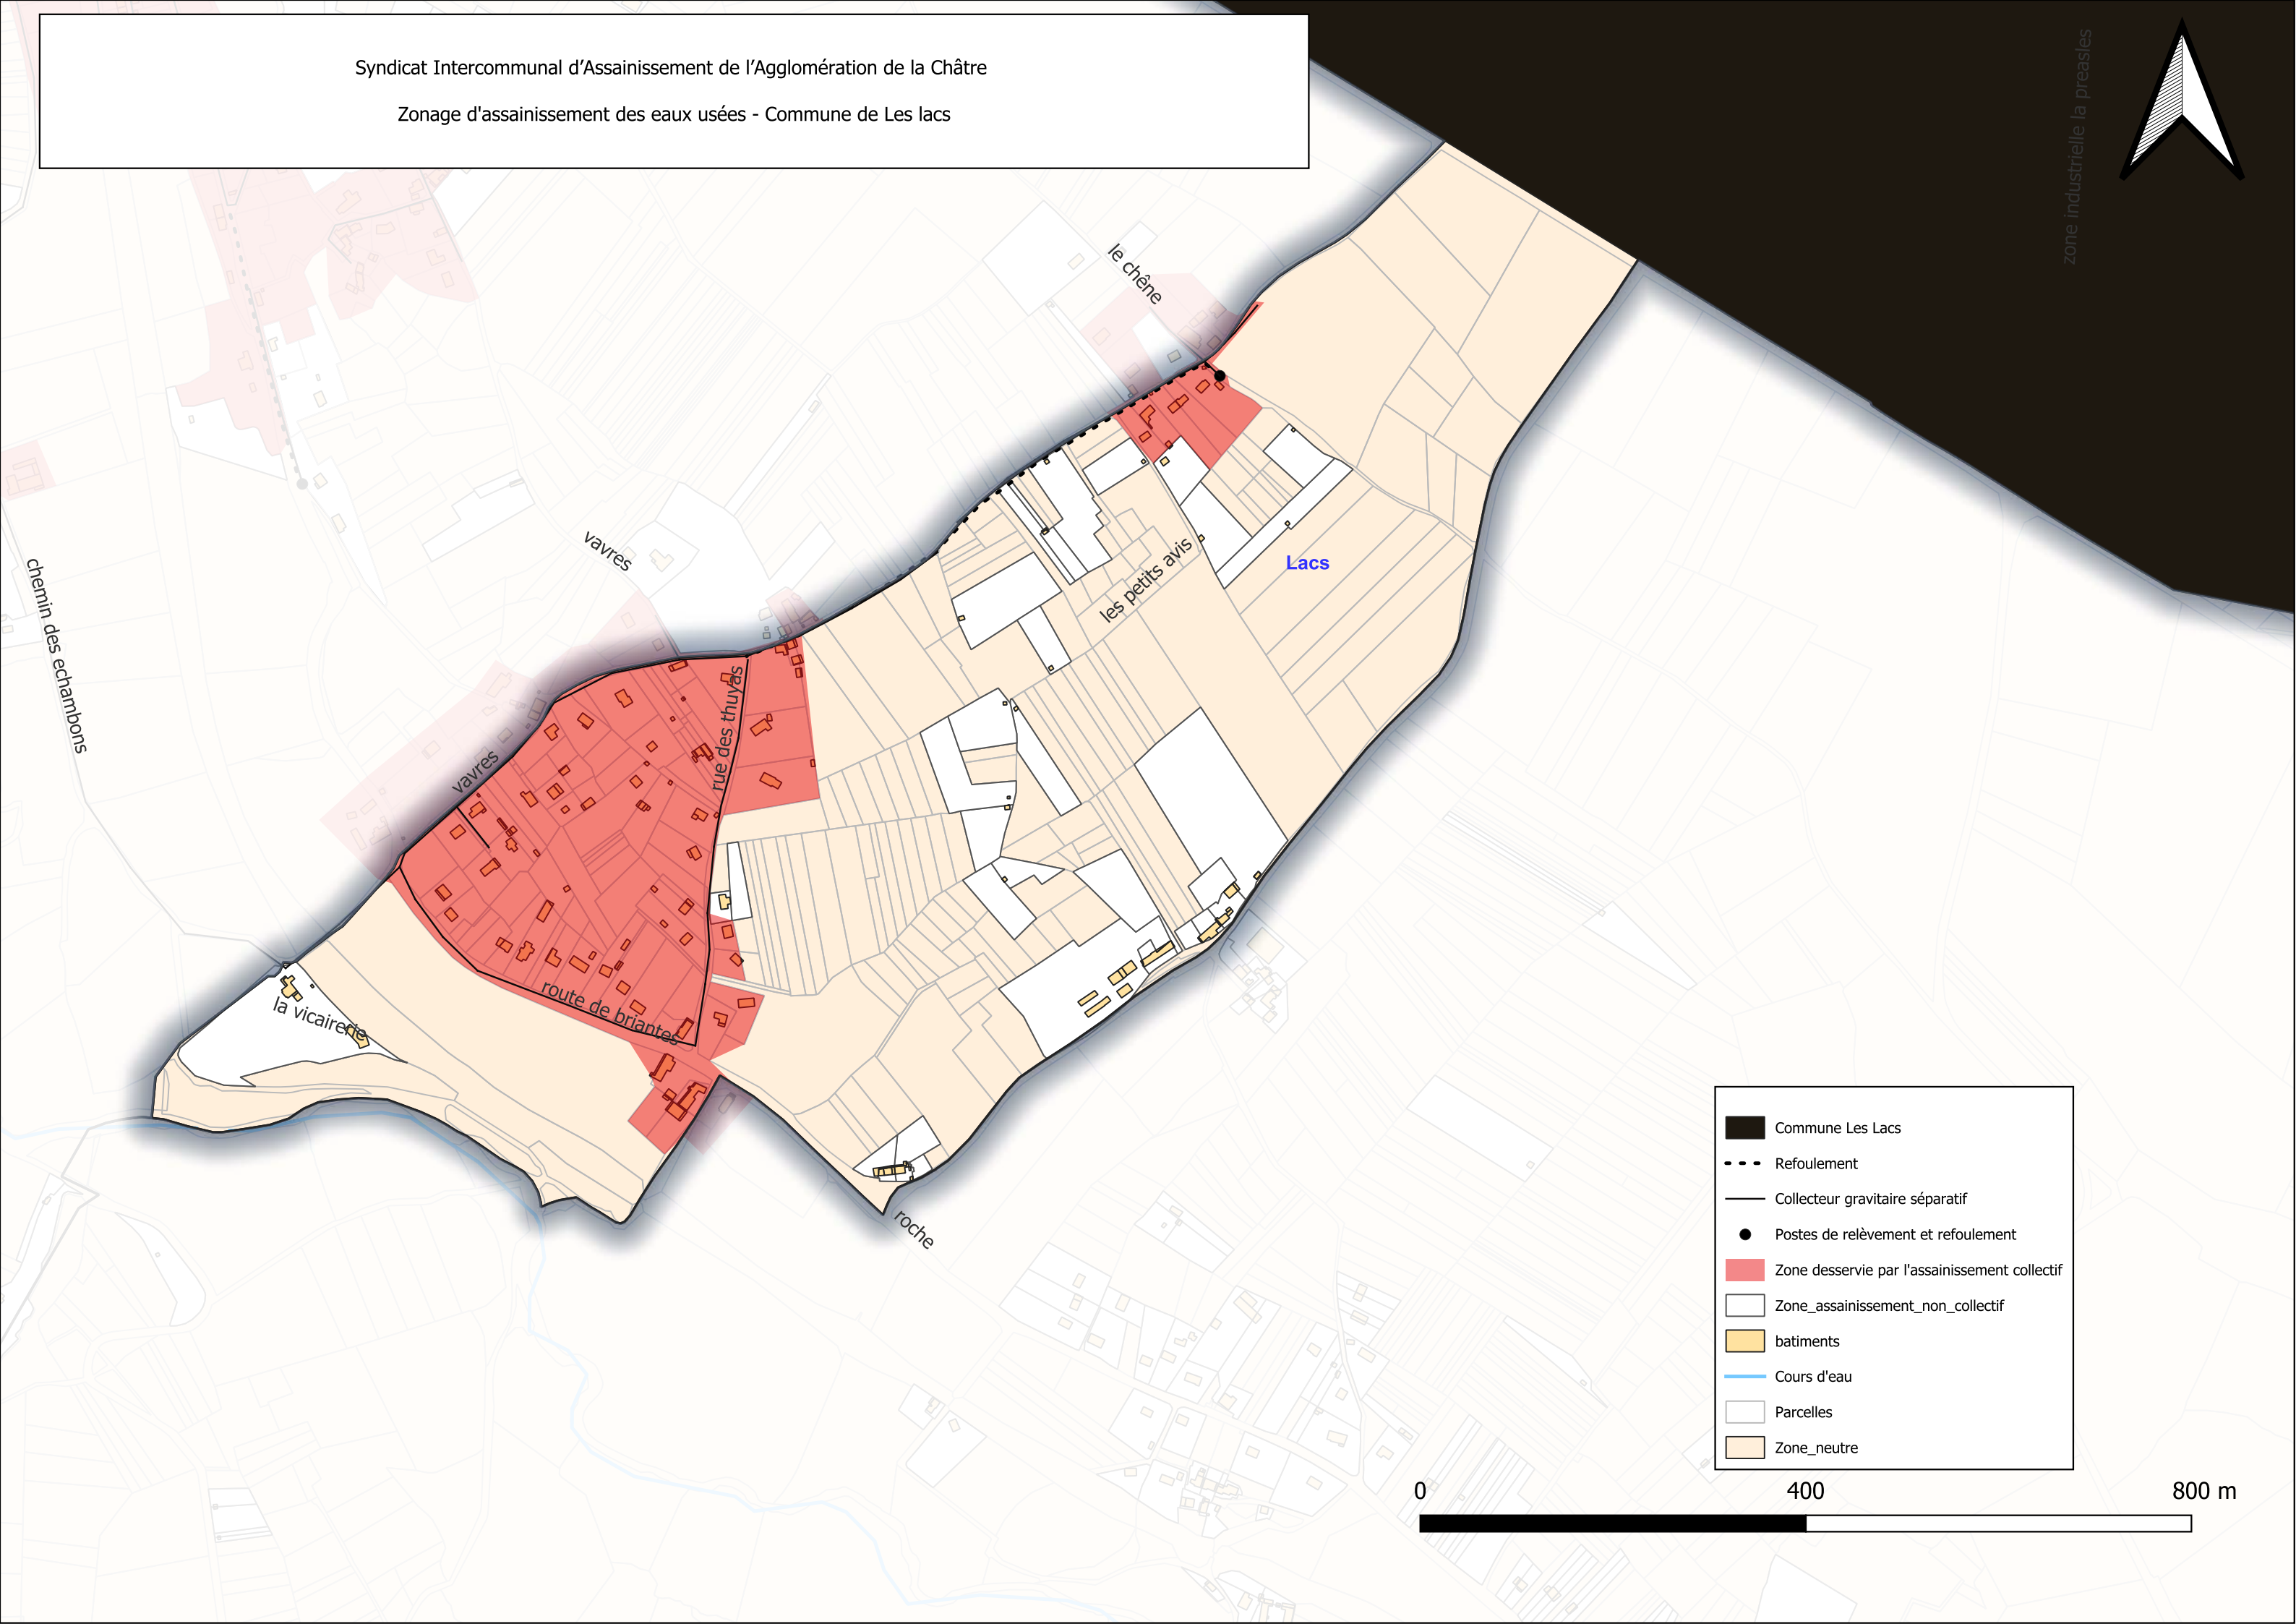

- Commune Les Lacs
- Refoulement
- Collecteur gravitaire séparatif
- Postes de relèvement et refoulement
- Zone desservie par l'assainissement collectif
- Zone_assainissement_non_collectif
- batiments
- Cours d'eau
- Parcelles
- Zone_neutre

0 400 800 m